

Aprobat Primarul sat. Bolohan, r-nul Orhei – Ion Zagorodniuc
(numele, prenumele)

12.12. 2025
(data)

Lista

bunurilor imobile proprietate publică a UAT Bolohan, supuse delimitării după apartenență și pe domenii, conform situației la 01.01.2025
(denumirea UAT) (data)

amplasate sat. Bolohan, r-nul Orhei, (codul zonei 6415)
(denumirea UAT, raionul /UTA Găgăuzia, codul zonei cadastrale)

Nr. d/o	Tipul bunului imobil (teren/ construcție, încăpere izolată)	Categoria de destinație, modul de folosință.	Adresa bunului imobil	nr. conturului de teren ¹	nr. cadastral (teren/ construcție/ încăpere izolată) ²	Suprafața (ha./ m.p.)	Nr. de nivele a construcției	Domeniul (public/ privat)	Denumirea entității care gestionează bunul imobil
1	2	3	4	5	6	7	8	9	10
1	Teren	I (Terenuri cu destinație agricolă) Modul de folosință (terenurile pentru amenajarea drumurilor tehnologice și de exploatare agricolă)	extravilan (sat. Bolohan)	551	-	0.2187 ha	-	Public	UAT Bolohan

¹ – numai pentru terenurile din extravilan (din planul de contur 1:10000).

² - în cazul când bunul imobil din intravilan nu are număr cadastral, se va indica „neînregistrat”.

Președintele comisiei

Membrii comisiei:

ZAGORODNIUC ION
(numele, prenumele)

TOBITA SILVIA
(numele, prenumele)

CRICĂȘ ALEXEI
(numele, prenumele)

CEBAN ANGELEA
(numele, prenumele)

COȘCIUC ION
(numele, prenumele)

GORȘTEA NITALE
(numele, prenumele)

BOIMARU TUDOR
(numele, prenumele)

Aprobat Primarul sat. Bolohani, r-nul Orhei — Ion Zagorodniuc
(numele, prenumele)

12.01.2025
(data)

Act de inventariere

a bunurilor imobile proprietate publică a UAT de nivelul - I
(statului / denumirea UAT de nivelul I sau II)
aflate în administrarea UAT Bolohan, gestiunea primăria sat. Bolohan, conform situației la 01.01.2025
(denumirea autorității publice centrale / locale) (denumirea persoanei juridice) (data)

amplasate în sat. Bolohan, r-nul Orhei, (codul zonei 6415)
(denumirea UAT, raionul /UTA Găgăuzia, codul zonei cadastrale)

Nr. d/o	Tipul bunului imobil (teren/ construcție/ încăpere izolată)	Categoria de destinație, modul de folosință.	Adresa bunului imobil	nr. conturului de teren ¹	nr. cadastral (teren/ construcție/ încăpere izolată) ²	Suprafața (ha./ m.p.)	Nr. de nivele a construcției	Domeniul (public/ privat)	Denumirea entității care gestionează bunul imobil
1	2	3	4	5	6	7	8	9	10
1	Teren	I (Terenuri cu destinație agricolă) Modul de folosință (terenurile pentru amenajarea drumurilor tehnologice și de exploatare agricolă)	extravilan (sat. Bolohan)	551	-	0.2187 ha	-	Public	UAT Bolohan

¹ - numai pentru terenurile din extravilan (din planul de contur 1:10000).

² - în cazul când bunul imobil din intravilan nu are număr cadastral, se va indica „neînregistrat”.

Președintele comisiei

Membrii comisiei:

ZAGORODNIUC ION
(numele, prenumele)

TOBIJA LIVIA
(numele, prenumele)

CHICUS ALEXEI
(numele, prenumele)

CEBAN ANGELOA
(numele, prenumele)

CRACIUN ION
(numele, prenumele)

GARȘTEA VITAMIE
(numele, prenumele)

BOTNARA TUDOR
(numele, prenumele)

PROCES-VERBAL
cu privire la delimitarea selectivă a bunului imobil
proprietate publică a

UAT de nivelul - I

(unitatea administrativ-teritorială de nivelul al doilea/nivelul întâi)

administrat de primăria sat. Bolohan

(autoritatea de administrare împuternicită)

amplasat în sat. Bolohan (extravilan), r-nul Orhei

(unitatea administrativ-teritorială, raionul, municipiul, UTA Găgăuzia)

din „11” noiembrie 2025 satul, comuna (orașul) Bolohan

(localitatea)

1. În conformitate cu Legea nr. 29/2018 privind delimitarea proprietății publice, comisia de delimitare a bunului imobil proprietate publică, în componența:

Reprezentantul autorității publice locale – primarul sat. Bolohan – I. Zagorodniuc ;

Specialistul pentru reglementarea regimului proprietății funciare al primăriei UAT Bolohan - S. Todîța ;

Secția Agricultură Relații Funciare al Consiliul Raional Orhei – specialist principal – M. Curchi ;

Reprezentantul autorității publice centrale, din domeniul –
_____ ;

Reprezentantul autorității publice centrale, din domeniul –
_____ ;

Reprezentantul Agenției Proprietății Publice – Direcția administrarea bunurilor imobile și relații funciare din cadrul Agenției -

(se vor indica membrii comisiei în funcție de apartenența bunului imobil, conform punctului 16 din Regulamentul privind modul de delimitare a bunurilor imobile proprietate publică)

a efectuat lucrări de delimitare a bunului imobil proprietate publică și, ca rezultat, pe planul de contur au fost delimitate bunuri imobile proprietate publică:

1) *din domeniul public:*

a) 1 terenuri, cu suprafața totală 0,2187 ha

b) - construcții, cu suprafața totală - m²

c) - încăperi izolate, cu suprafața totală - m²

2) *din domeniul privat:*

a) - terenuri, cu suprafața totală - ha

b) - construcții, cu suprafața totală - m²

c) - încăperi izolate, cu suprafața totală - m²



conform Listei bunurilor proprietate publică (se anexează).

2. Drept bază cartografică pentru determinarea hotarelor terenurilor proprietate publică au servit _____ măsurări terestre _____
(materialele ortofotoplane/măsurări terestre)

3. Obiecțiile și propunerile la delimitarea bunurilor imobile:

- Tipul hotarelor de teren stabilite – generale;
 - Metoda colectării datelor și cod colect -107;
 - Materiul cartografic utilizat-ortofoto 40 - 2007, 20 – 2016, 20 - 2020
-
-
-
-
-

Semnăturile membrilor comisiei de delimitare:

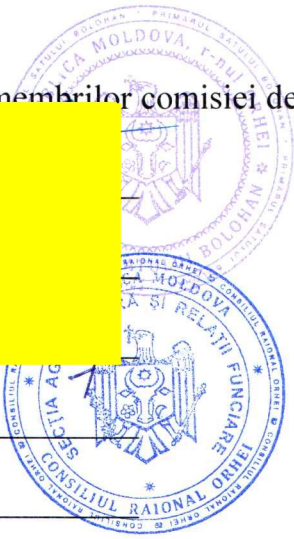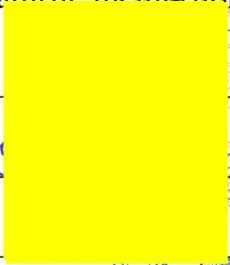

_____ I. Zagorodniuc _____

_____ S. Todita _____

_____ M. Curchi _____

(semnătura)

(numele, prenumele)


Planul de Contur

a bunului (rilor) imobil (e) proprietate publică a UAT de nivelul - I



(stat, UAT- I, UAT- II)

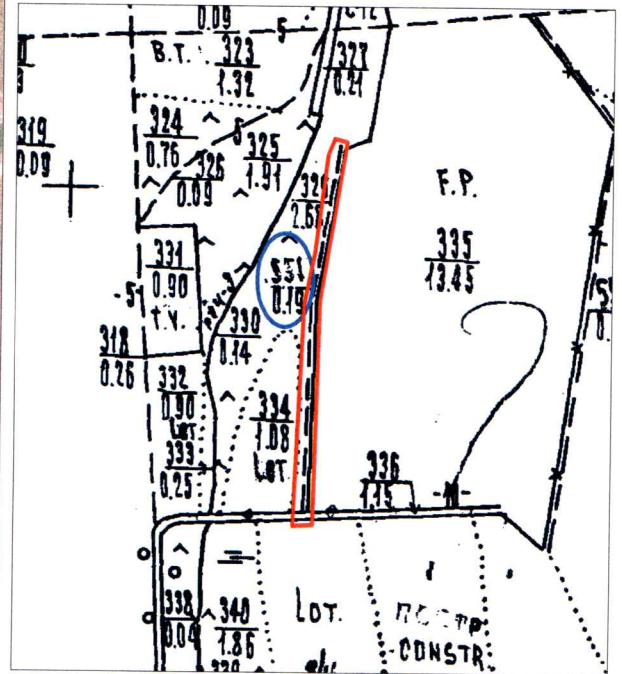


amplasat (e) în extravilanul sat. Bolohan, r-nul Orhei

Schema de încadrare



Semne convenționale :

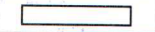
-  Hotarul Unității Administrativ - Teritoriale
-  Hotarul și numărul sectorului cadastral

-  Hotarele terenurilor din planului cadastral al teritoriului
-  Hotarul conturului format
-  Hotarul construcției


Caracteristicile tehnice

Tipul Bunului	Nr_cadastral	Apartenența	Suprafața	Cat_de_Destinația	Modul_de_Folosința	Domeniul	Mențiuni
Teren	64151050135	UAT Bolohan	0,2187 ha	I (Terenuri cu destinație agricolă)	terenurile pentru amenajarea drumurilor tehnologice și de exploatare agricolă	Public	Cod colect 107

Mențiuni:

COORDONAT		EXECUTANT	
Primarul sat. Bolohan, r-nul Orhei	I. Zagaradniuc	 Agenția Proprietății Publice a Republicii Moldova Î.S. "Institutul de Proiectări pentru Organizarea Teritoriului"	
Specialistul p/ u reglementarea regimului proprietății funciare al primăriei sat. Bolohan, r-nul Orhei	[Redacted]	Lucrări de delimitare în mod selectiv a terenului proprietate publică UAT Bolohan, r-nul Orhei.	
Secția Agricultură, Relații Funciare și Cadastru al Consiliul Raional	[Redacted]	Director tehnic (interimar)	P. Sidun
specialist principal	[Redacted]	Șef secție nr. 3 (ing. cad. cert. CI - 00)	O. Romaniuc
	[Redacted]	Executant (Șef secție nr. 3 (ing. cad. cert. CI - 00))	D. Ceglatonev
		Data elaborării: 11.11.2025 (data inspectării în teren)	Sistem de coordonate : MOLDREF 99
			Scara planului : 1: 3000

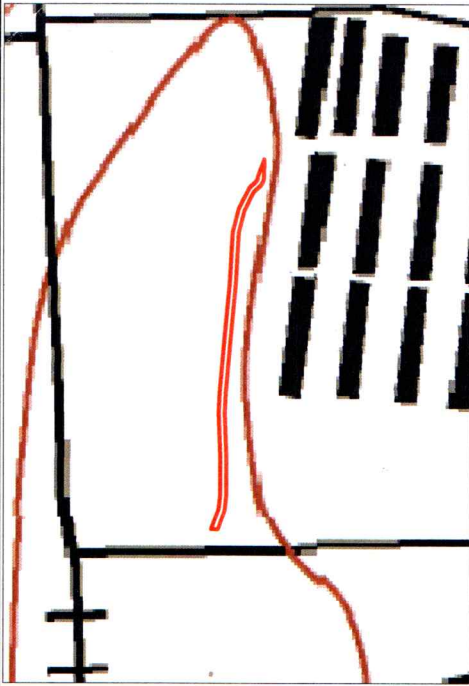



Schema de încadrare




PLANUL GEOMETRIC

Numărul cadastral : 64151050135

Semne convenționale :

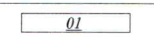-  Hotarul Unității Administrativ - Teritoriale
-  Hotarul și numărul sectorului cadastral
-  Hotarul construcției
-  Hotarul conturului format

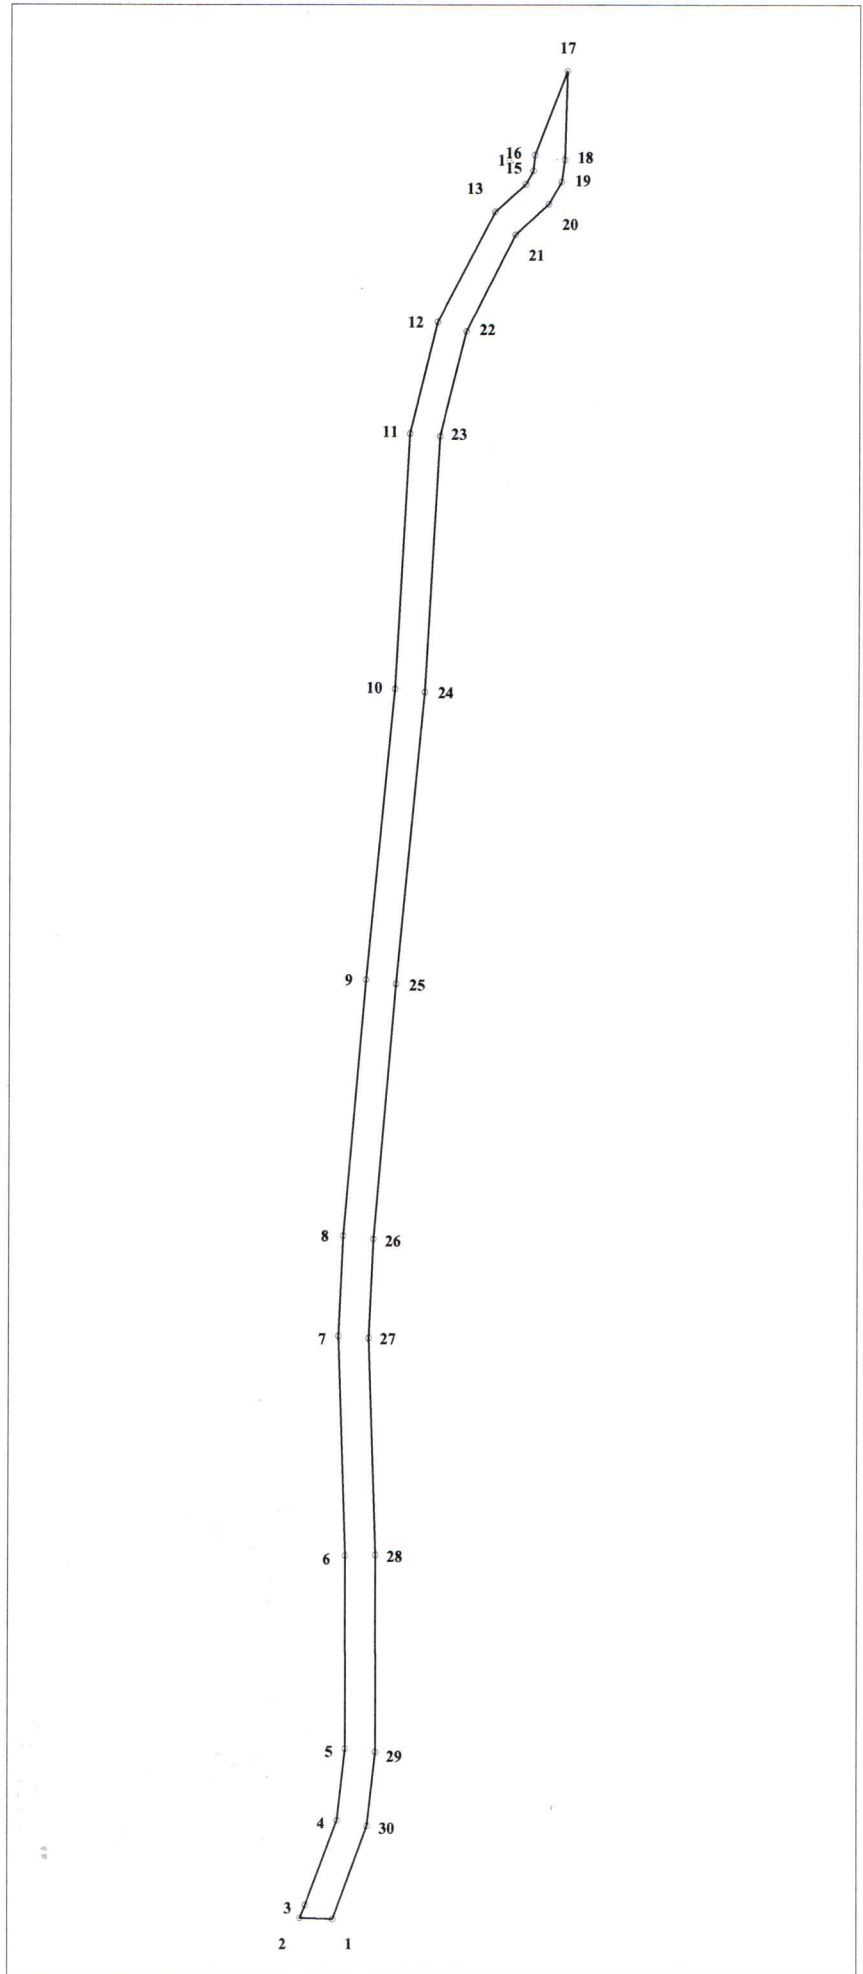

CATALOGUL COORDONATELOR ȘI PARAMETRII HOTARELOR

Nr	Direcția_X	Direcția_Y	Tipul_punctului	Segment_de_hotar	Distanța	Tipul_hotarului
1	253331.76	233121.70	generale	1-2	6.56	generale
2	253331.98	233115.14	generale	2-3	2.81	generale
3	253334.56	233116.26	generale	3-4	17.92	generale
4	253351.34	233122.53	generale	4-5	14.20	generale
5	253365.45	233124.12	generale	5-6	38.26	generale
6	253403.71	233124.02	generale	6-7	43.54	generale
7	253447.23	233122.60	generale	7-8	19.87	generale
8	253467.08	233123.50	generale	8-9	50.92	generale
9	253517.80	233127.86	generale	9-10	57.78	generale
10	253575.32	233133.36	generale	10-11	50.76	generale
11	253625.99	233136.25	generale	11-12	22.82	generale
12	253648.14	233141.73	generale	12-13	24.58	generale
13	253669.94	233153.08	generale	13-14	8.17	generale
14	253675.46	233159.10	generale	14-15	3.06	generale
15	253678.13	233160.59	generale	15-16	3.13	generale
16*	253681.24	233160.88	generale	16-17	17.82	generale
17	253697.85	233167.34	generale	17-18	17.63	generale
18	253680.23	233166.79	generale	18-19	4.41	generale
19	253675.87	233166.15	generale	19-20	5.05	generale
20	253671.50	233163.61	generale	20-21	8.90	generale
21	253665.46	233157.07	generale	21-22	21.43	generale
22	253646.31	233147.44	generale	22-23	21.49	generale
23	253625.46	233142.22	generale	23-24	50.83	generale
24	253574.72	233139.33	generale	24-25	58.04	generale
25	253516.94	233133.80	generale	25-26	50.74	generale
26	253466.39	233129.46	generale	26-27	19.59	generale
27	253446.82	233128.59	generale	27-28	43.00	generale
28	253403.84	233130.02	generale	28-29	39.00	generale
29	253364.84	233130.09	generale	29-30	14.72	generale
30	253350.22	233128.42	generale	30-1	19.64	generale

Caracteristicile tehnice ale bunului imobil

Tipul_Bunului	Nr_cadastral	Suprafața	Cat_de_Destinația	Modul_de_Folosința	Domeniul	Mențiuni
Teren	64151050135	0.2187 ha	I (Terenuri cu destinație agricolă)	terenurile pentru amenajarea drumurilor tehnologice și de exploatare agricolă	public	cod colect 107

Mențiuni:

COORDONAT		EXECUTANT	
Primarul sat. Bolohan, r-nul Orhei	[Redacted]	Agenția Proprietății Publice a Republicii Moldova Î.S. "Institutul de Proiectări pentru Organizarea Teritoriului"	
Specialistul p/u reglementarea proprietății funciare al primarului sat. Bolohan, r-nul Orhei	[Redacted]	Lucrări de delimitare în mod selectiv a terenului proprietate publică UAT Bolohan, r-nul Orhei	
		Director tehnic (interimar)	P. Sidun
		Șef sector nr. 3 ing. cad. cert. CI - 0054	O. Romaniuc
		Executant (Î.S. "IPOT")	D. Ceglătonev
	Data elaborării: 11.11.2025 (data inspecției în teren)	Sistem de coordonate: MOLDREF 99	Scara planului: 1: 1500

Schema de stabilire a hotarelor terenului

" 22 " 10 20 25

Prezentul act este întocmit de, Silvia Todîța
Specialistul p/u reglementarea regimului proprietății funciare al primăriei sat. Bolohan,

(Numele, Prenumele, Funcția)

reprezentantul, UAT Bolohan, r-nul Orhei,

(denumirea autorității publice)

la cererea proprietarului dl/dnei primăriei sat. Bolohan nr. 167 din 21.07.2025

(Numele, Prenumele)

IDNP

proprietarul terenului, cu următoarele caracteristici: _____

Adresa: extravilanul sat. Bolohan, r-nul Orhei

Nr_cadastral	Cat_de_Destinația	Modul_de_Folosința
-	I (Terenuri cu destinație agricolă)	terenurile pentru amenajarea drumurilor tehnologice și de exploatare agricolă

(în cazul întocmirii schemei de stabilire a hotarelor în vederea înregistrării primare, numărul cadastral nu se indică)

prezentant în schiță :



Obiecții și propuneri * hotarul terenului delimitat / inspectat este suprapus grafică cu bunurile imobile proprietate publică a UAT Bolohan cu nr. cadastral 64151050118 (hotarul terenului va fi realizat prin delimitarea selectivă concomitent)

